



Regelprofil A - Annettestraße (nördlich)

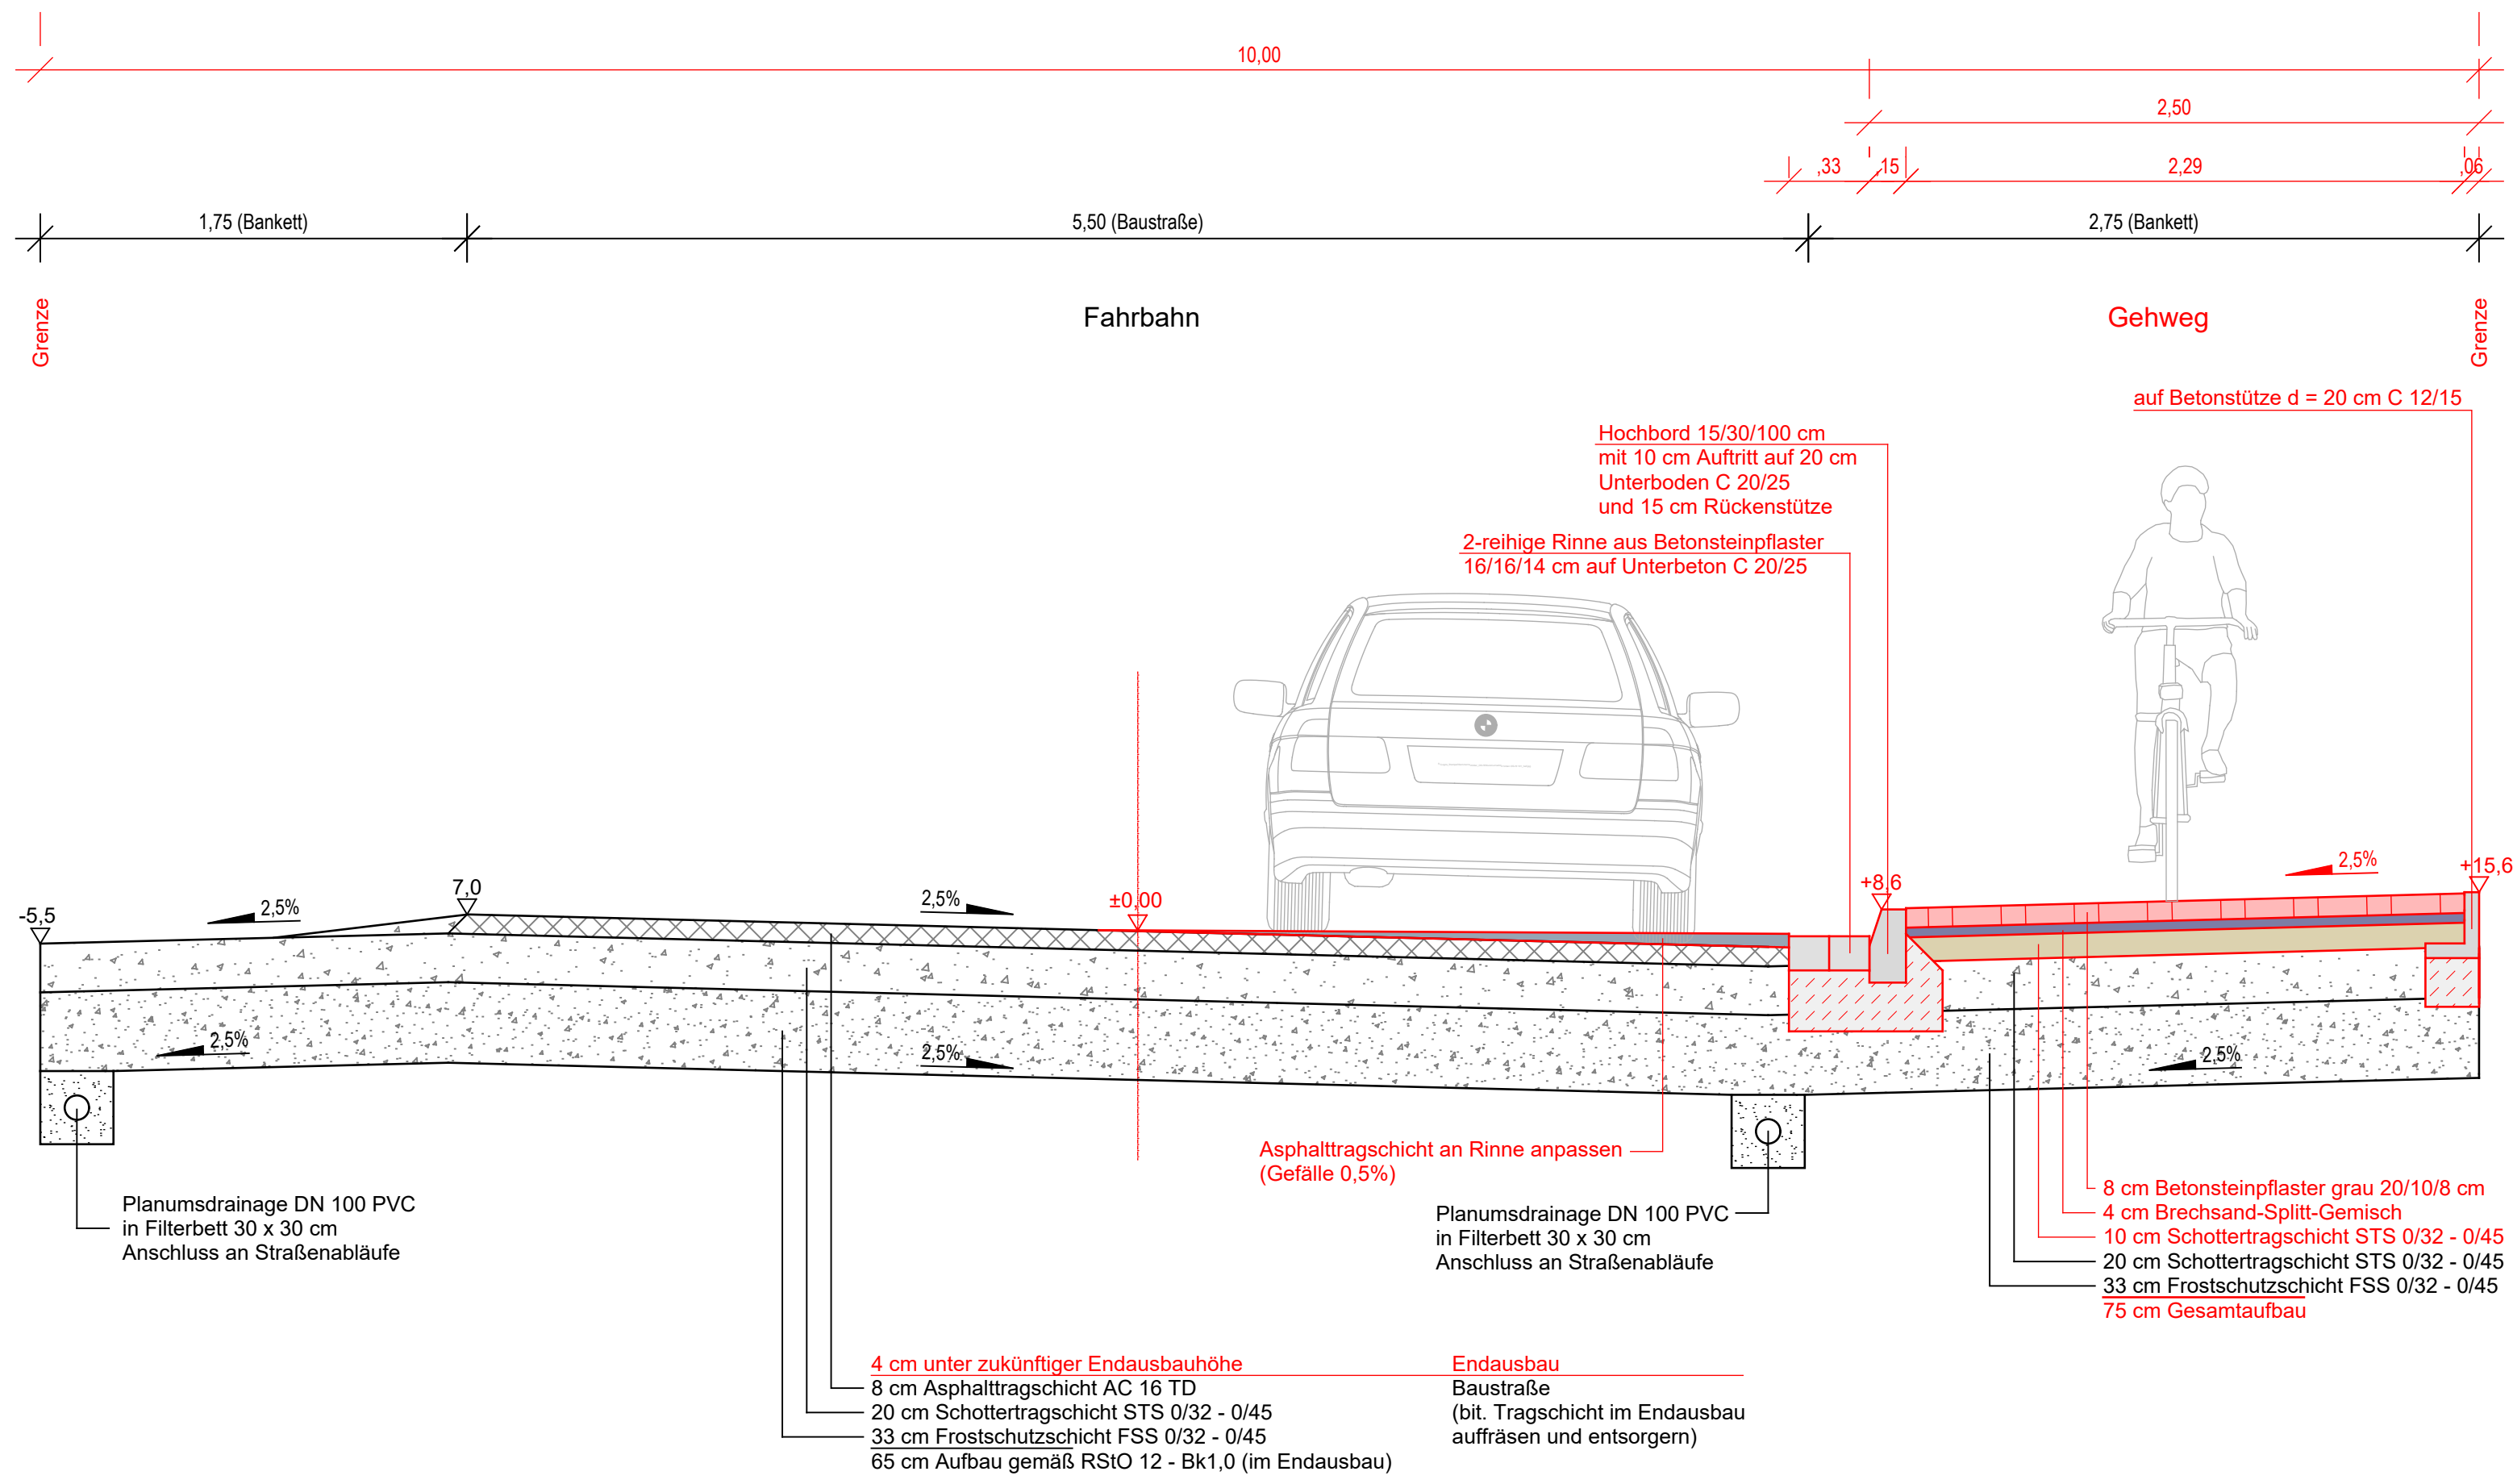

Regelprofil L - Annettestraße (südlich)

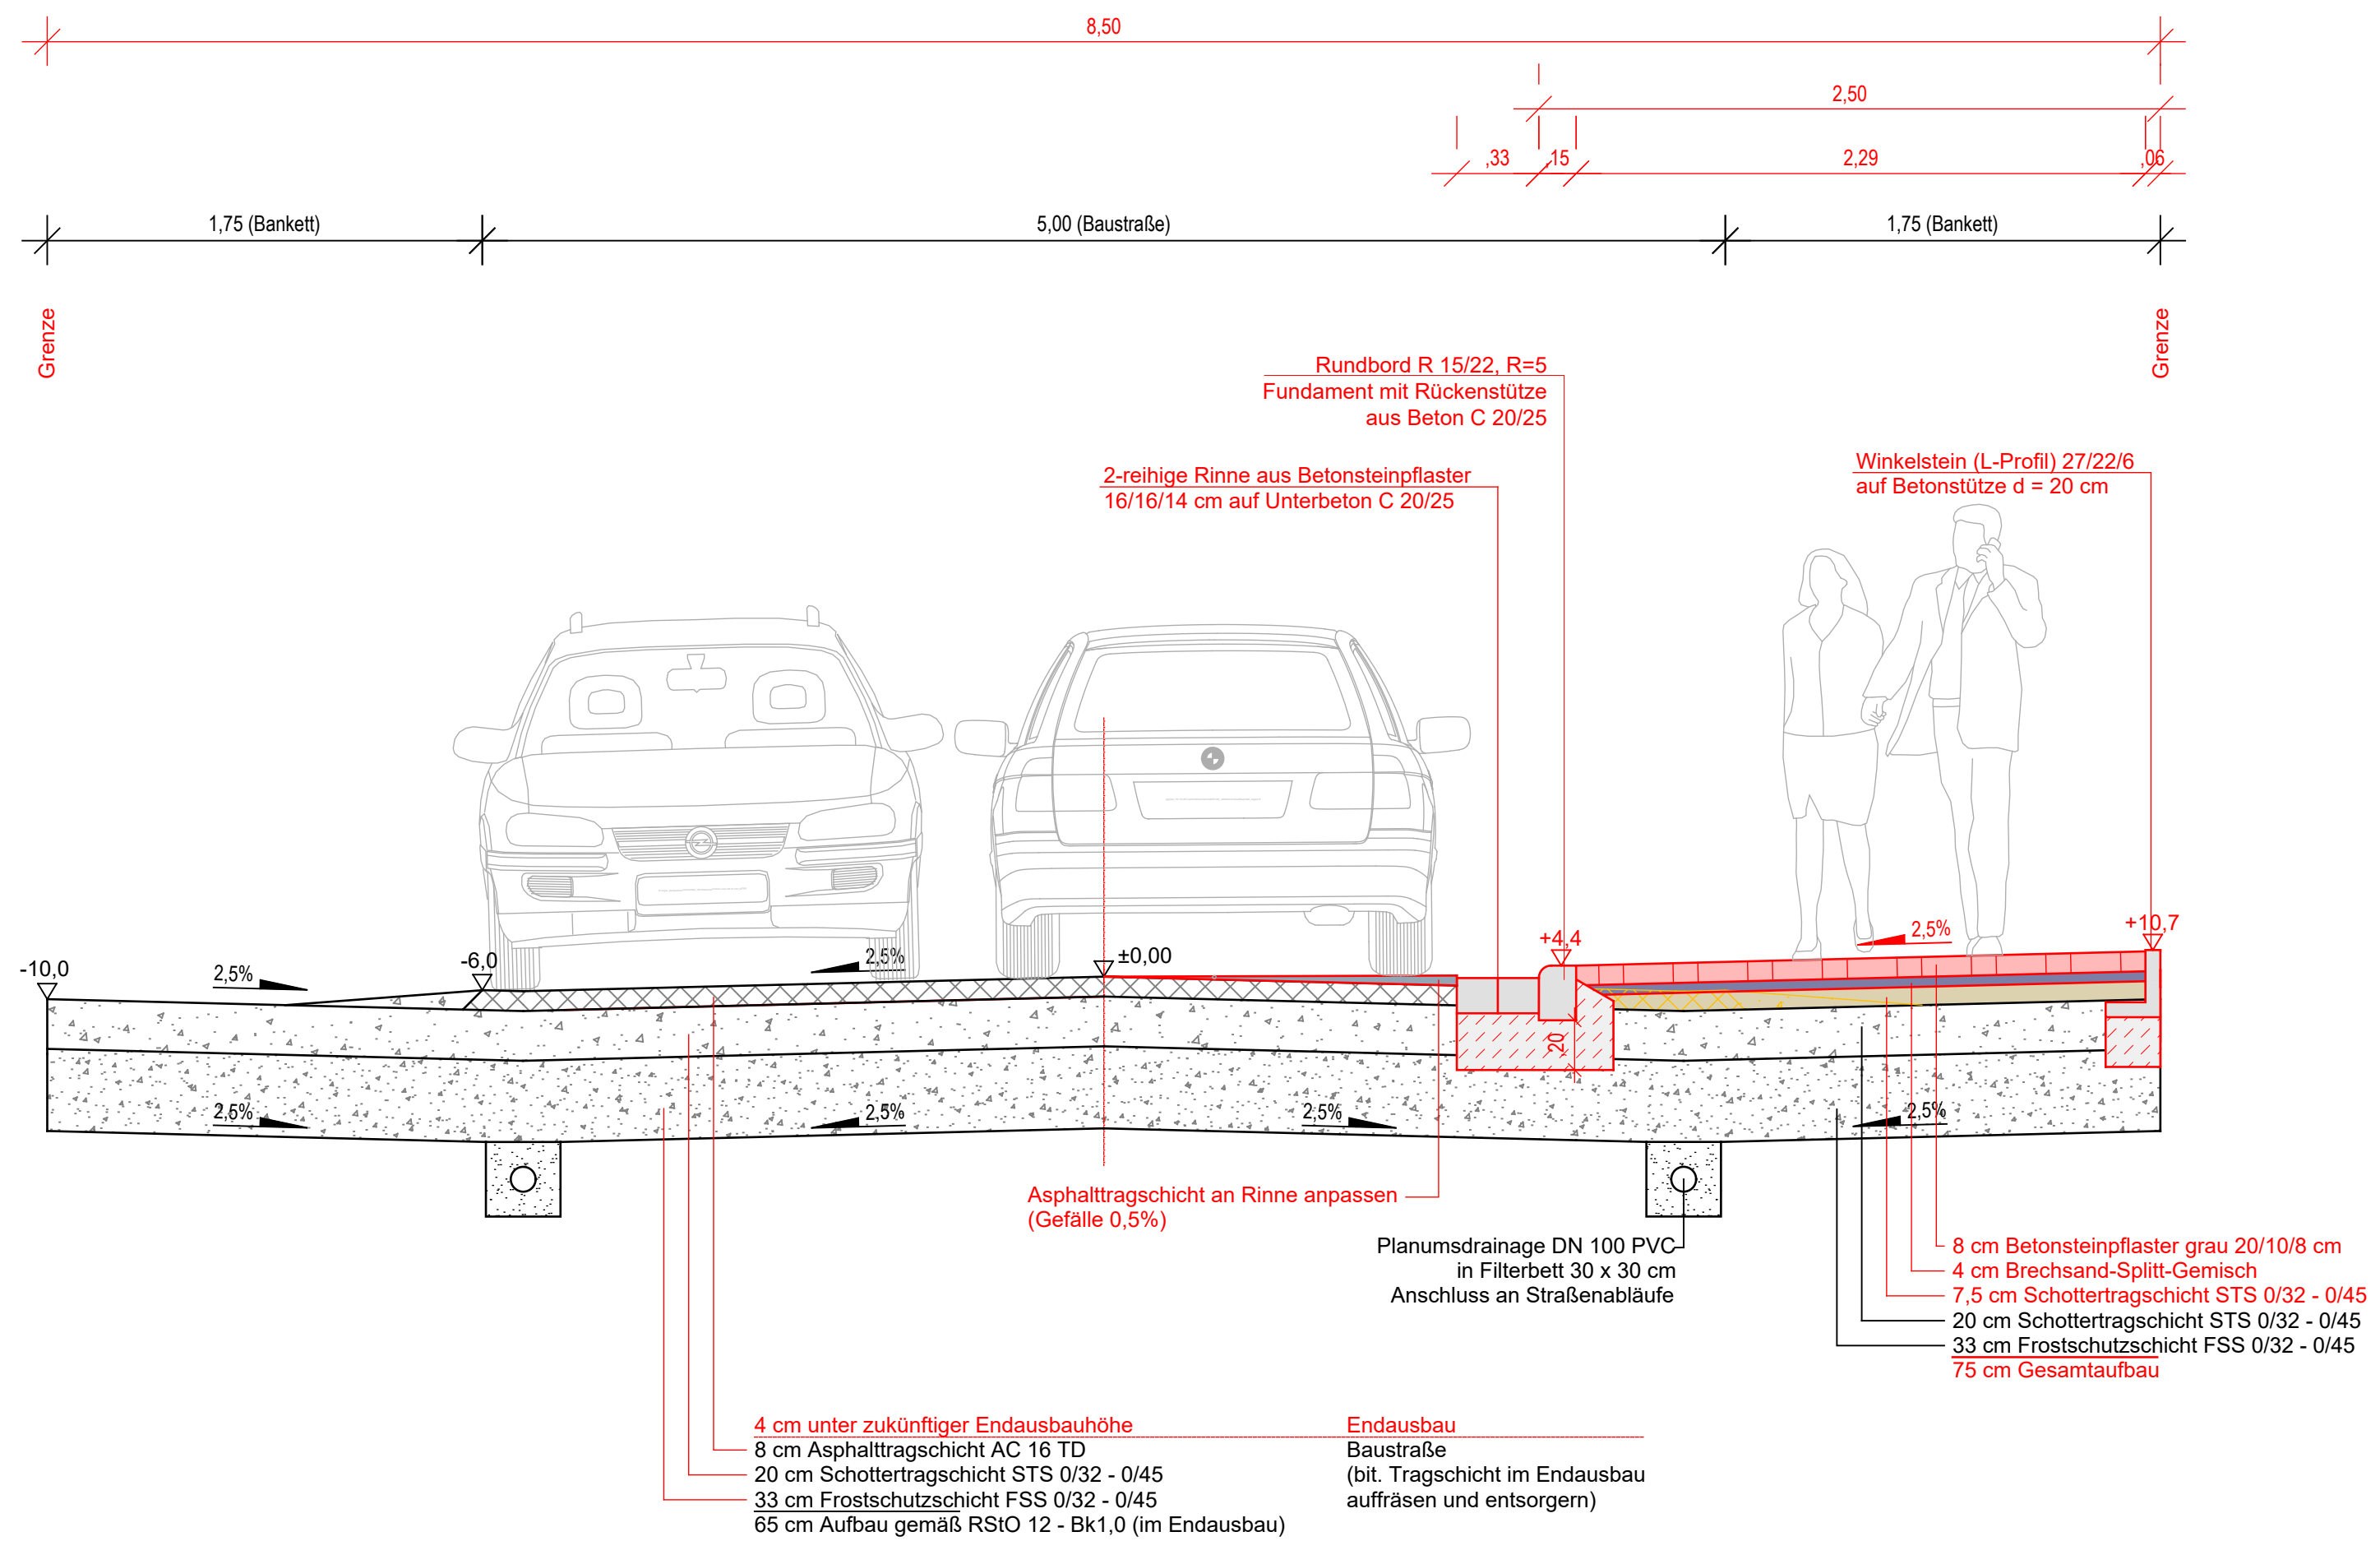

Legende

- Planung —
- Bestand —
- Abbruch —

Der Auftraggeber: Stadt Billerbeck, Fachbereich Planen und Bauen		Für die Planung: HI-Nord Planungsgesellschaft mbH									
Datum: 18.02.2026	Name: gez. i. V. C. Bürger	Datum: 18.02.2026	Name: gez. i. V. Westerhaus								
Stadt Billerbeck Fachbereich Planen und Bauen		Markt 1, 48727 Billerbeck Telefon: 02543 73-0 Telefax: 02543 73-50 E-Mail: stadt@billerbeck.de									
Projekt: BG Buschenkamp Nord Entwurfsplanung											
Planinhalt: Variante gemäß StuB/Anliegersammlung Straßenendausbau Regelquerschnitte A											
Zeichnungsnummer Auftraggeber: - - - - -		Zeichnungsnummer HI-Nord Planungsgesellschaft mbH: 201213_3002_RQ									
Rhoener Landstraße 9 49078 Osnabrück Telefon: 0541 20248-0 Telefax: 0541 20248-10 E-Mail: info@hi-nord.de Internet: www.hi-nord.de		<table border="1"> <thead> <tr> <th>Datum</th> <th>Name</th> </tr> </thead> <tbody> <tr> <td>Bearbeitet: 18.02.2026</td> <td>Vera Westerhaus M.Sc.</td> </tr> <tr> <td>Gezeichnet: 18.02.2026</td> <td>Adrian Sendler</td> </tr> <tr> <td>Geprüft: 18.02.2026</td> <td>Dipl.-Ing. Christoph Bürger</td> </tr> </tbody> </table>		Datum	Name	Bearbeitet: 18.02.2026	Vera Westerhaus M.Sc.	Gezeichnet: 18.02.2026	Adrian Sendler	Geprüft: 18.02.2026	Dipl.-Ing. Christoph Bürger
Datum	Name										
Bearbeitet: 18.02.2026	Vera Westerhaus M.Sc.										
Gezeichnet: 18.02.2026	Adrian Sendler										
Geprüft: 18.02.2026	Dipl.-Ing. Christoph Bürger										
Maßstab: 1 : 25		Format: - - - - - Anlage: - - - - -									

Copyright ©
 Ohne unsere Genehmigung darf diese Zeichnung nicht vervielfältigt, übertragen oder übertragen werden. Die Entsprechung und Verarbeitung ist ausschließlich zulässig.
 Sie ist Dritten nicht zugänglich zu machen.
 Zuwiderhandlungen werden zivil- und strafrechtlich verfolgt.
 HI-Nord Planungsgesellschaft mbH, Osnabrück, 18.02.2026