Regelquerschnitt B - Berkelaue mit Parken "Klimastein"

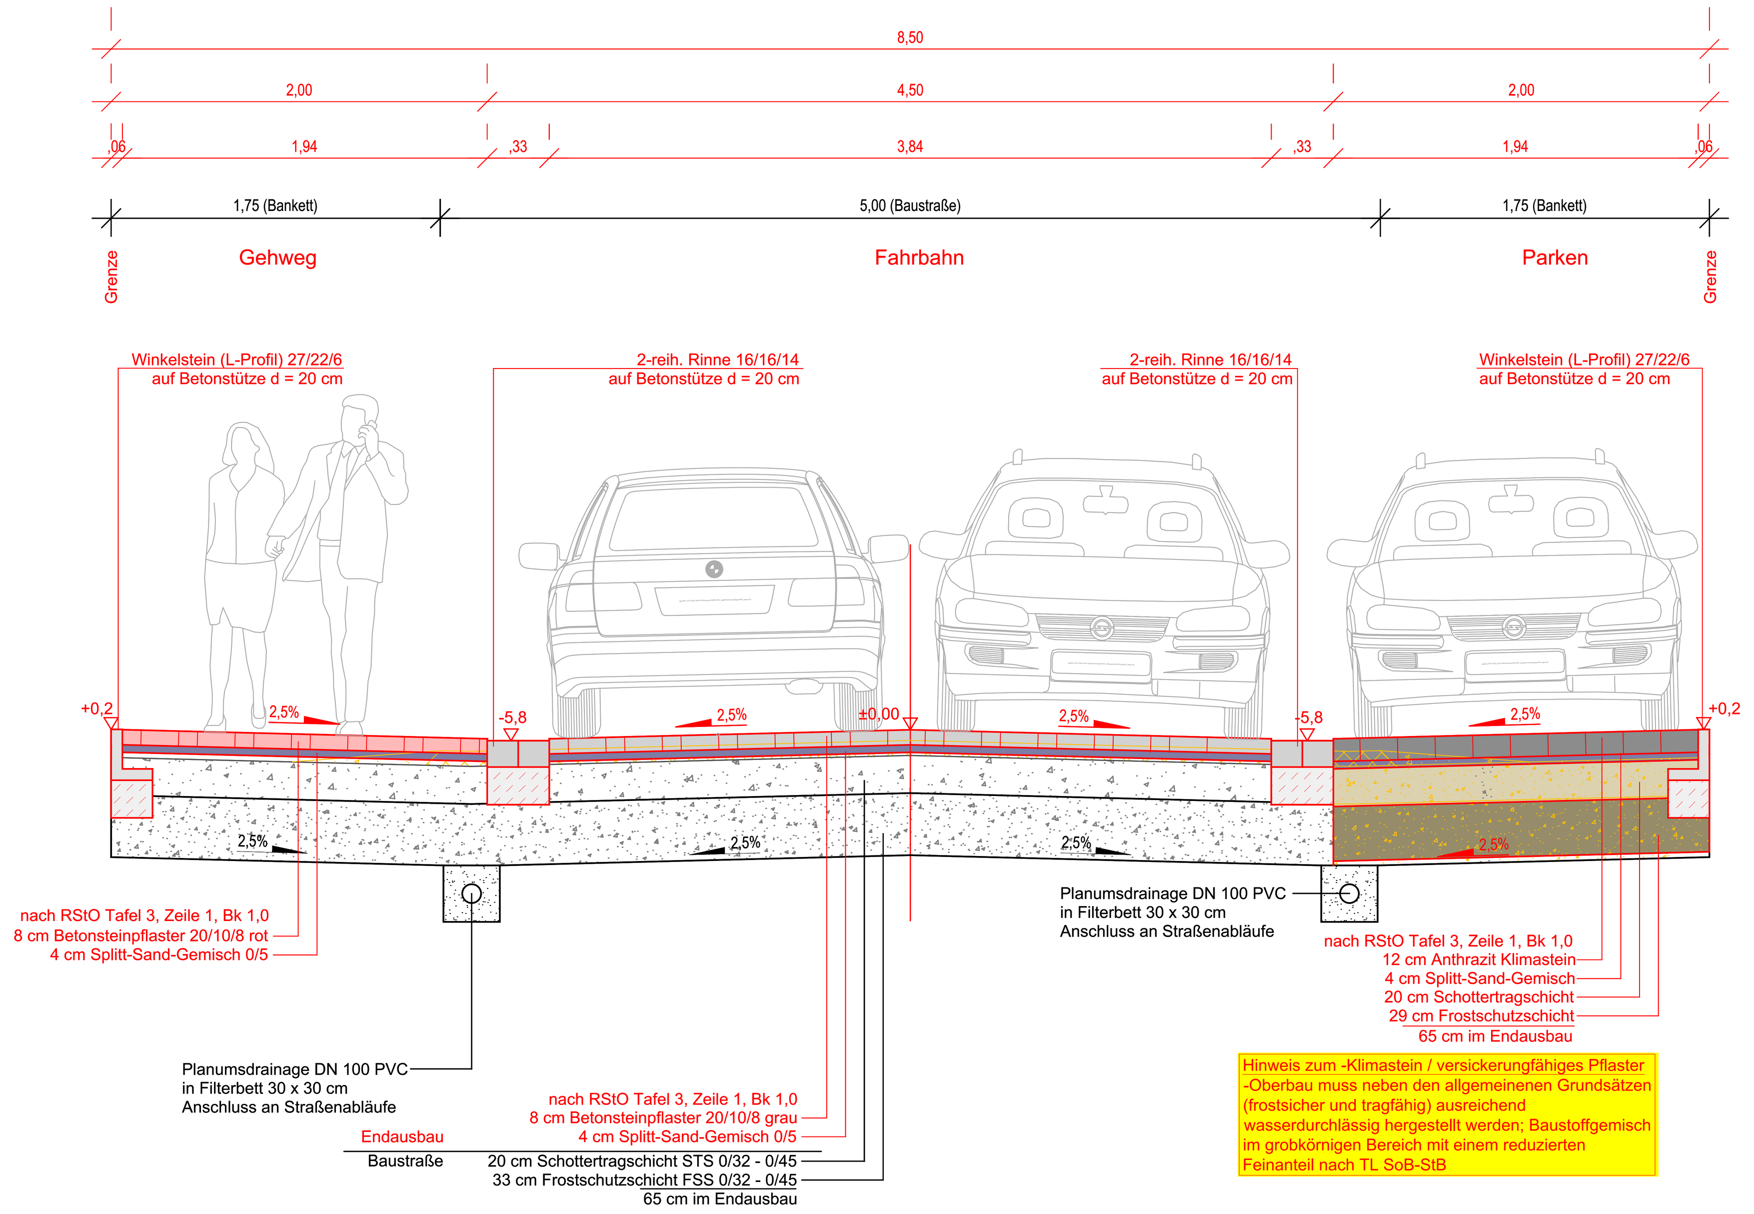

Regelquerschnitt C - Berkelaue mit Beet im Gehweg

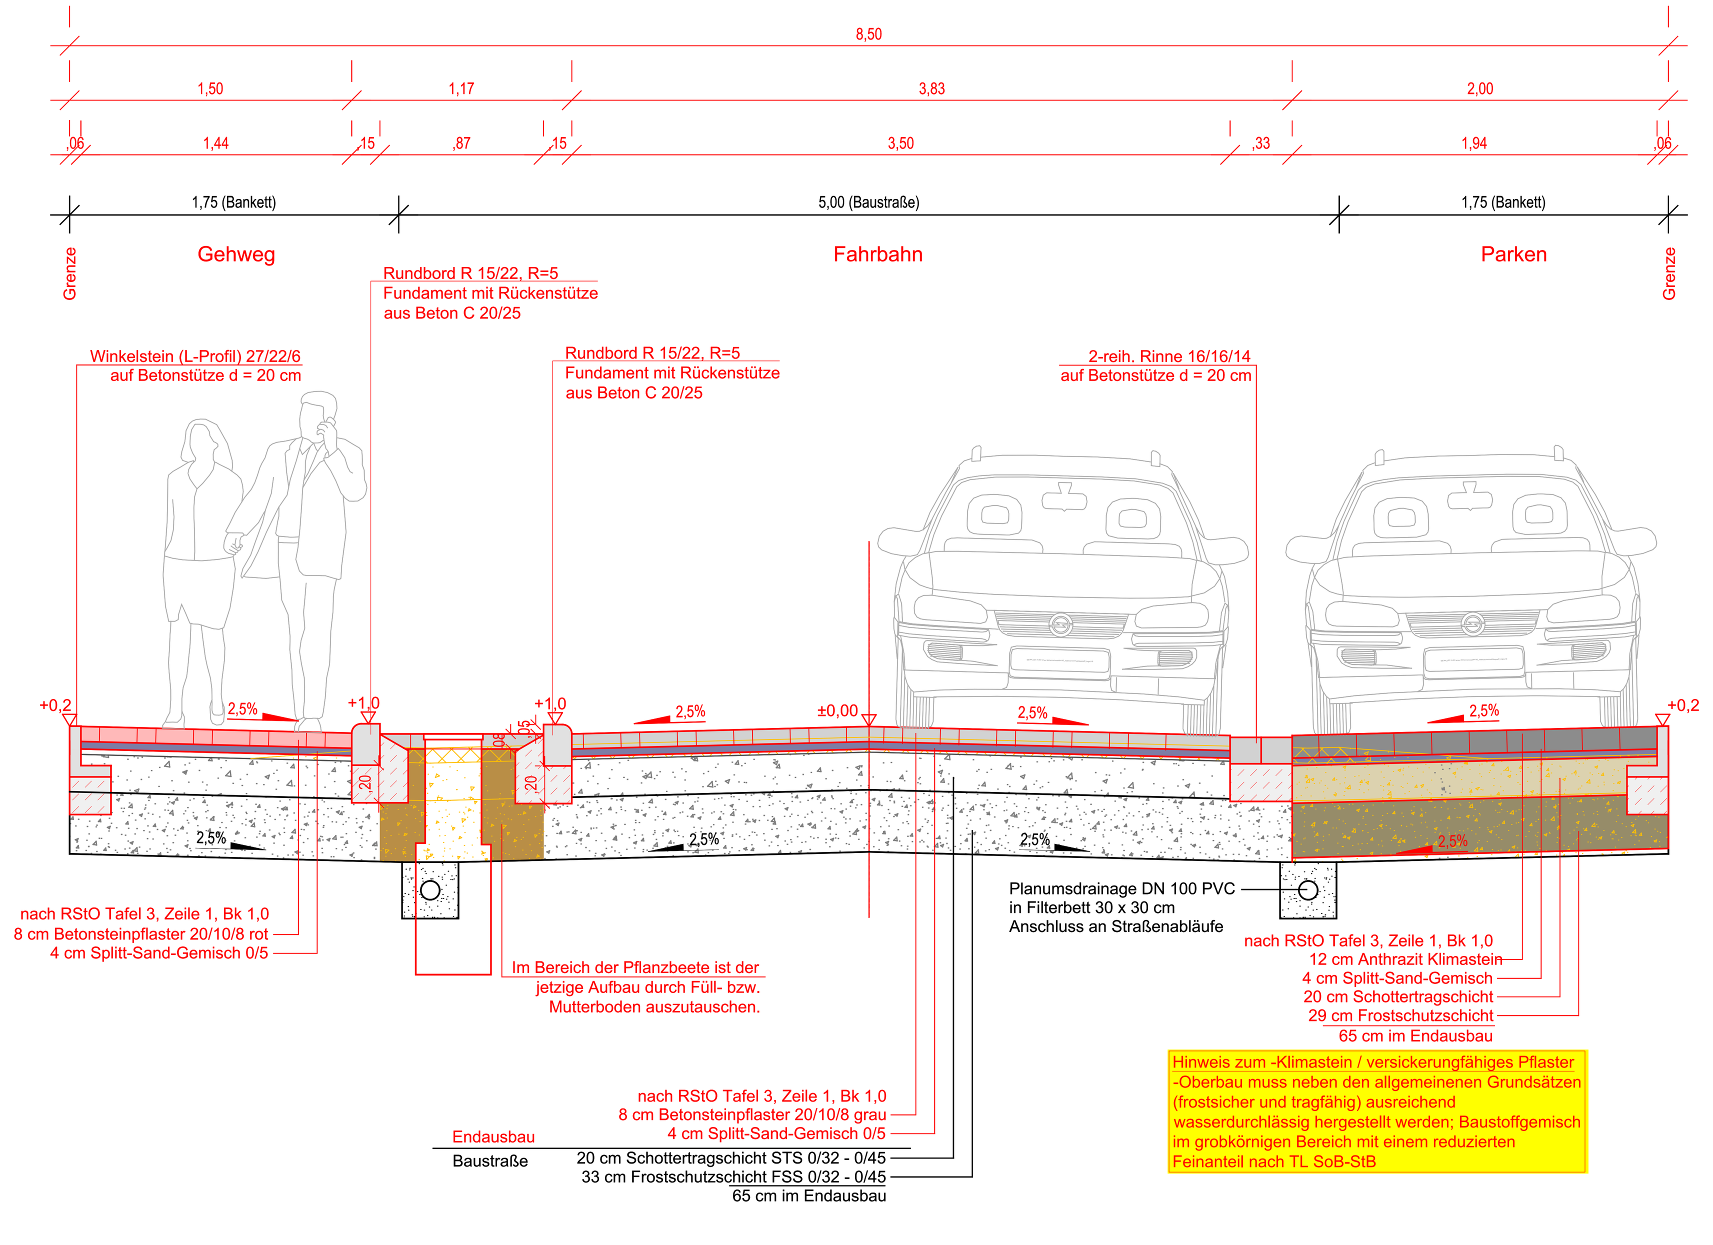

Regelquerschnitt D - Berkelaue mit Beet

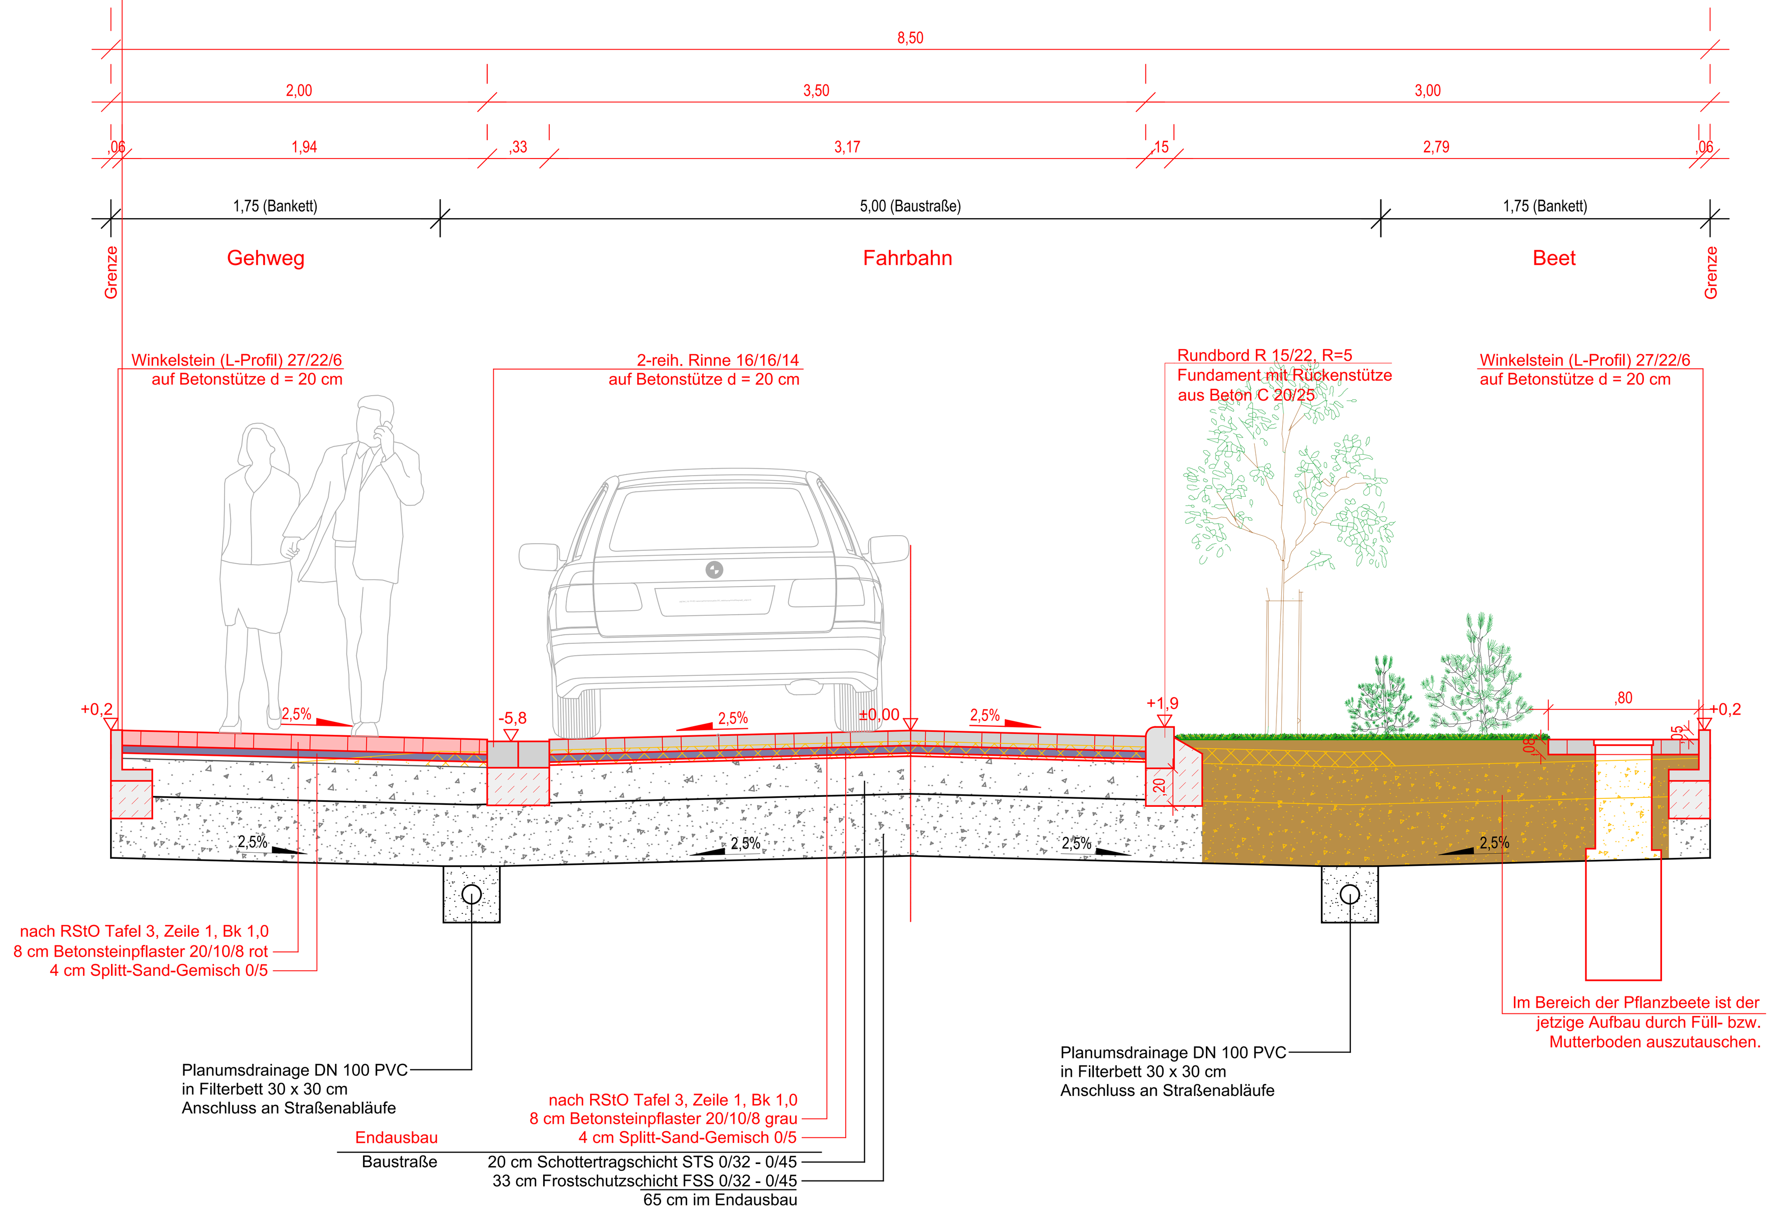

Legende

Planung

Bestand

Abbruch

Regelprofil E

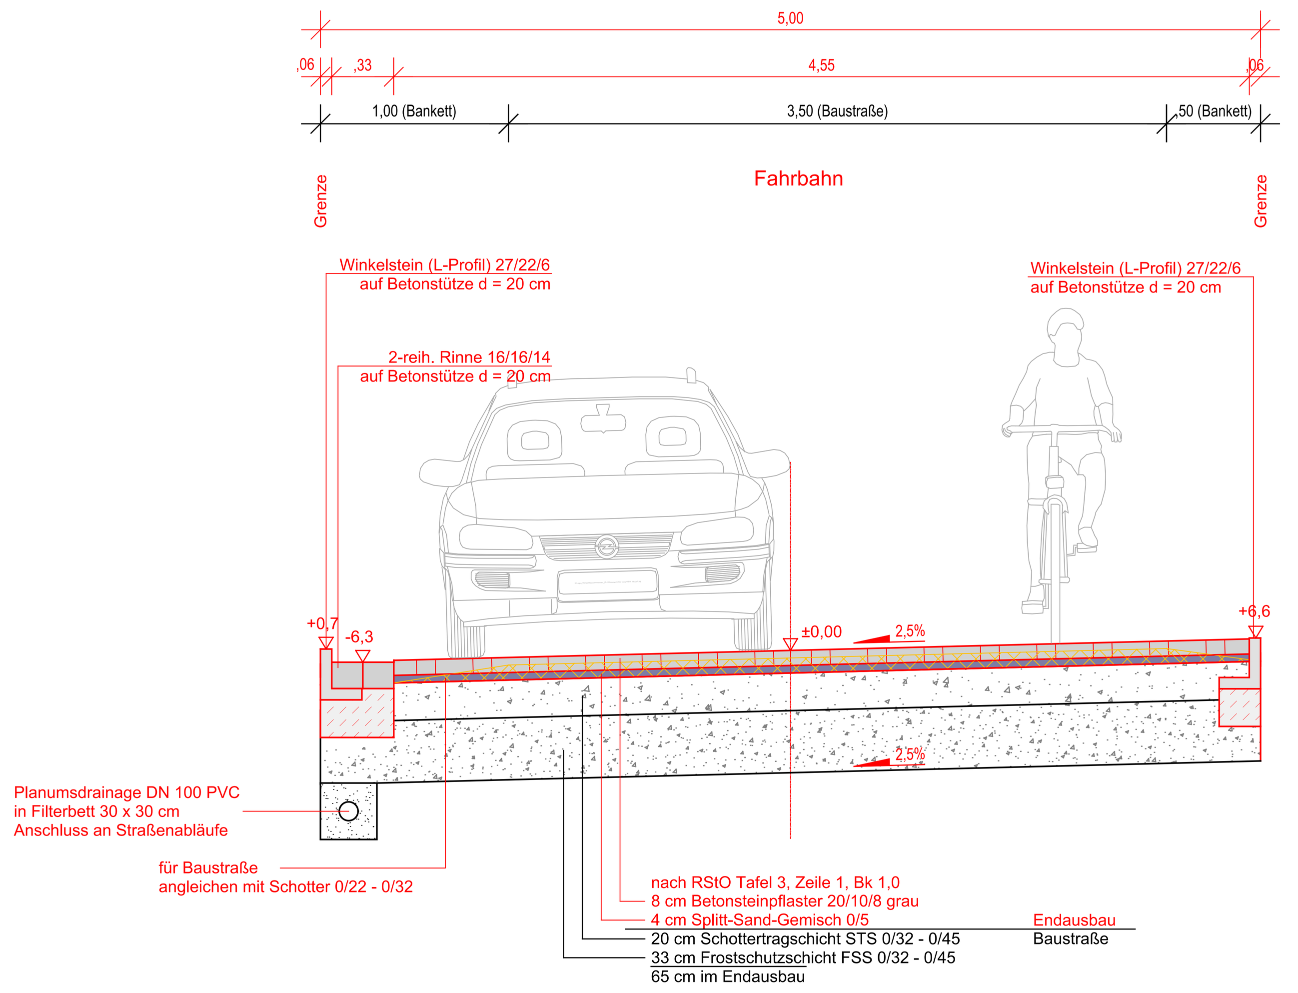

Regelquerschnitt F mit Beet - Berkelaue (östlich)

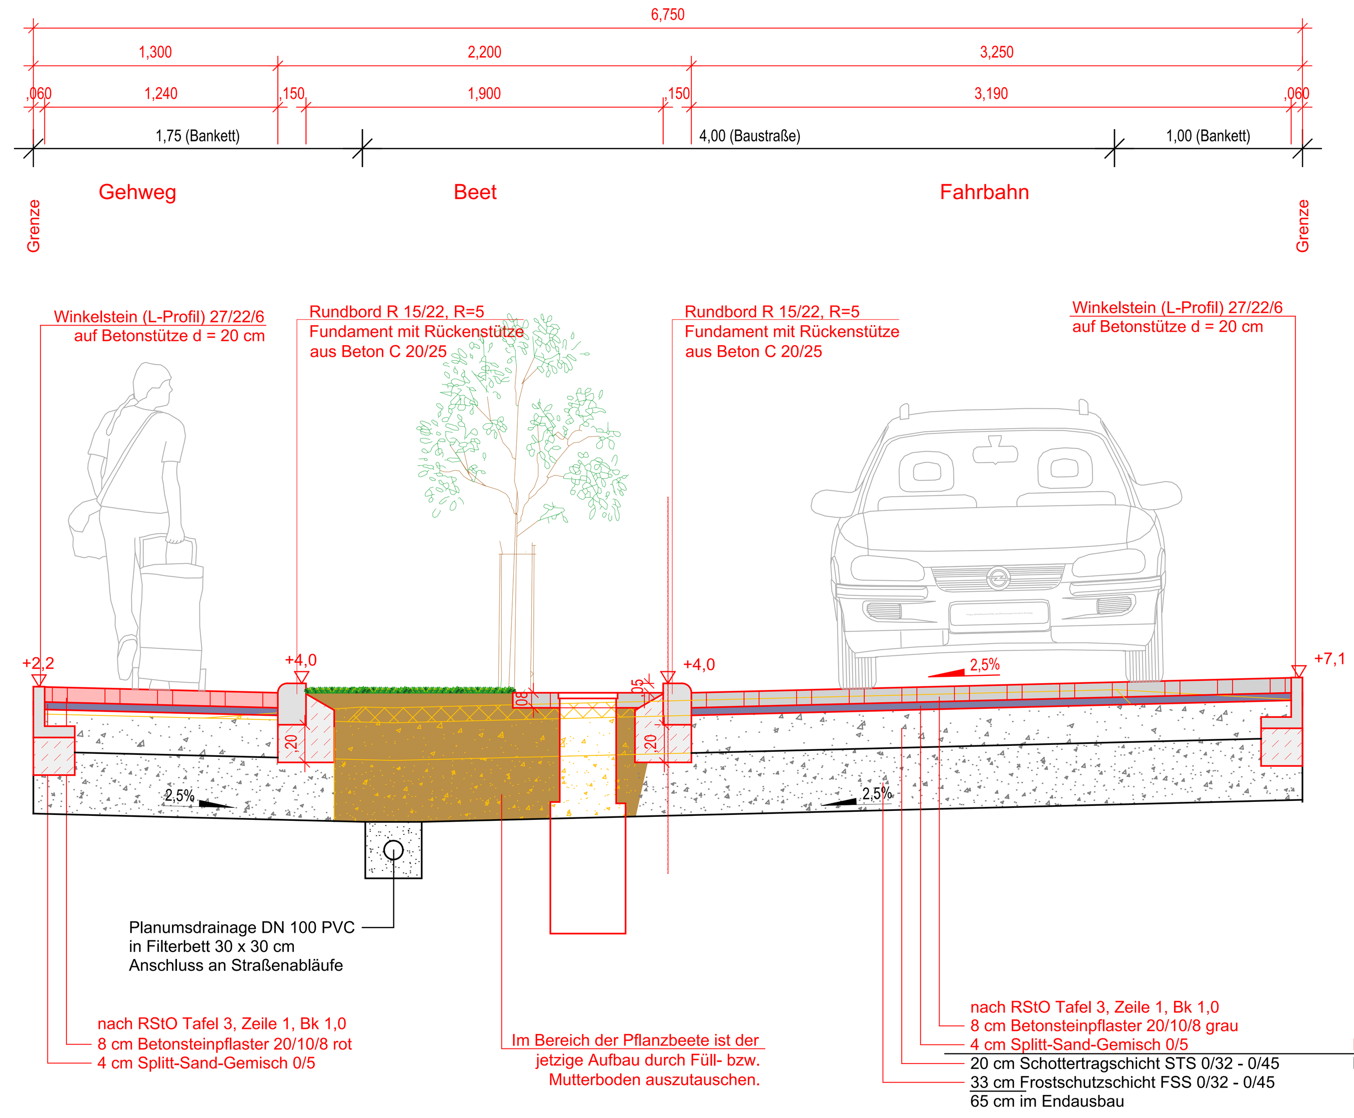

Regelquerschnitt G - Berkelaue (östlich)

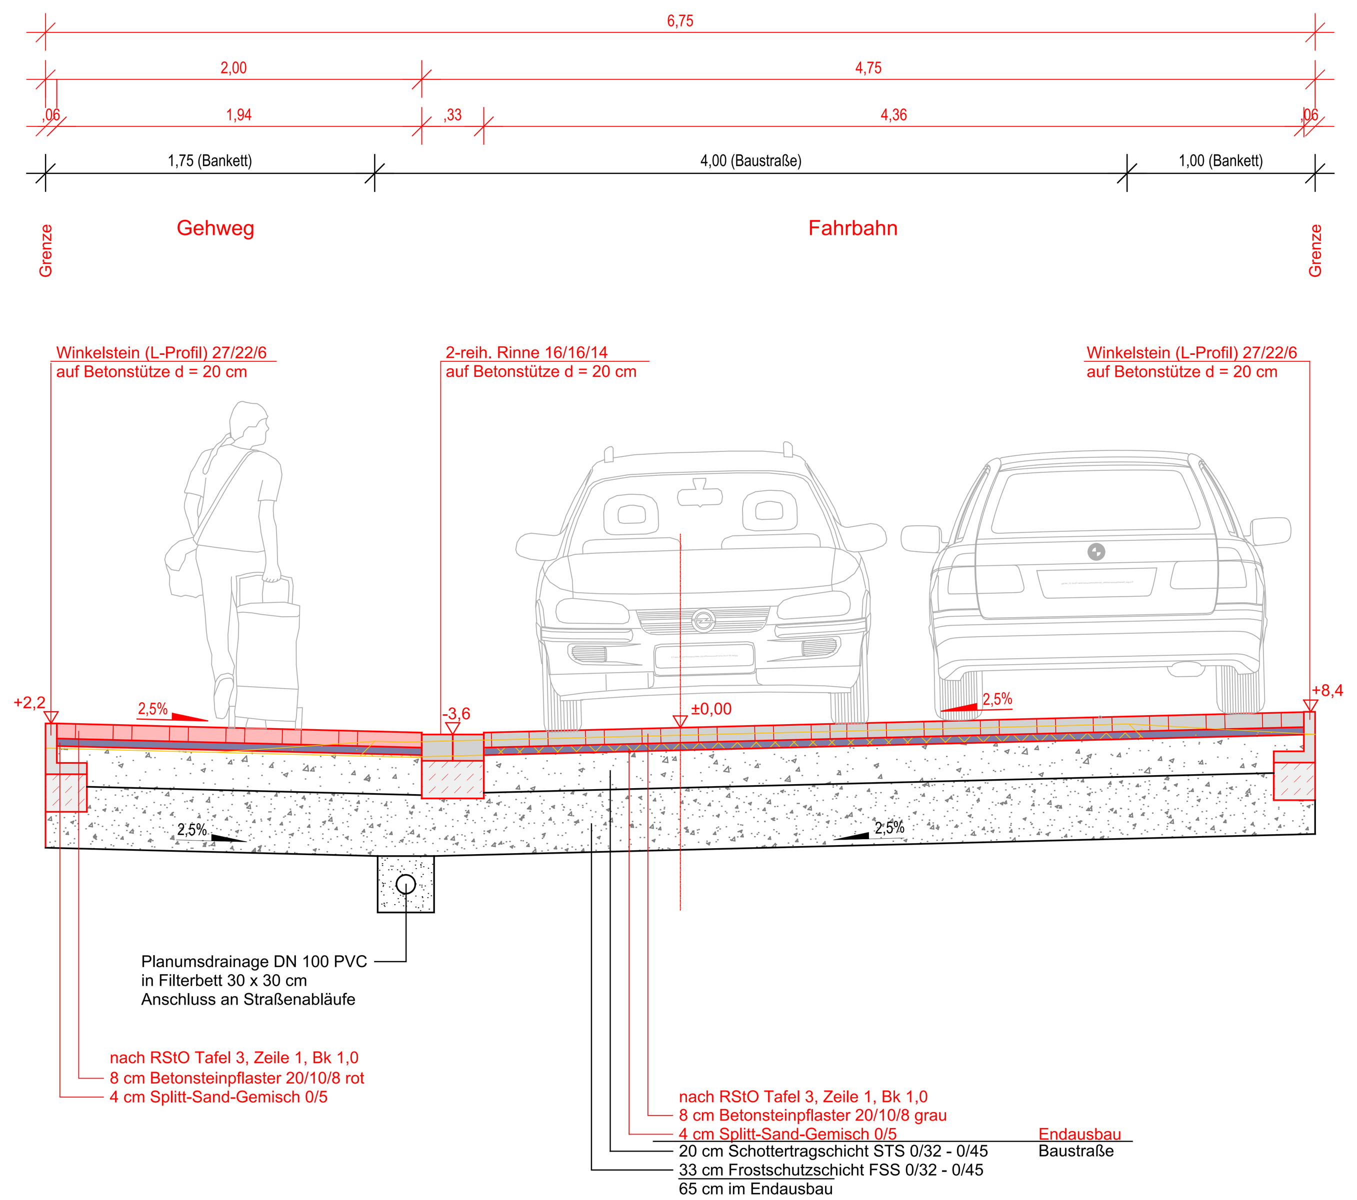

Der Auftraggeber : Stadt Billerbeck, Fachbereich Planen und Bauen	Für die Planung : HI-Nord Planungsgesellschaft mbH
Datum / Name / Name	18.02.2026 (Datum) / gez. i. V. C. Börger (Name) / gez. i. A. V. Westerhaus (Name)

Auftraggeber

Stadt Billerbeck
Fachbereich Planen und Bauen

Markt 1, 48727 Billerbeck
Telefon: 02543 73-0
Telefax: 02543 73-50
E-Mail: stadt@billerbeck.de

Projekt: BG Buschenkamp Nord
Entwurfsplanung

Planinhalt: Variante gemäß StuB/Anliegerversammlung Straßenendausbau
Regelquerschnitte B-G

Zeichnungsnummer Auftraggeber:	Zeichnungsnummer HI-Nord Planungsgesellschaft mbH:
- - - - -	**201213_3003_RQ**

HI Nord Planungsgesellschaft mbH Beratende Ingenieure

Rheiner Landstraße 9
49078 Osnabrück
Telefon: 0541 202468 – 0
Telefax: 0541 202468 – 10
E-Mail: info@hi-nord.de
Internet: www.hi-nord.de

	Datum	Name
Bearbeitet:	18.02.2026	Vera Westerhaus M.Sc.
Gezeichnet:	18.02.2026	Adrian Sendallar
Geprüft:	18.02.2026	Dipl.-Ing. Christoph Börger
Maßstab: 1 : 25	Format: - - - - -	
	Anlage: - - - - -	

Copyright ©
Ohne unsere Genehmigung darf diese Zeichnung nicht vervielfältigt, übertragen oder überarbeitet werden. Die Einspeicherung und Verarbeitung in elektronische Systeme ist nur mit unserer schriftlichen Genehmigung zulässig. Sie ist Dritten nicht zugänglich zu machen. Zuwiderhandlungen werden zivil- und strafrechtlich verfolgt.
HI-Nord Planungsgesellschaft mbH, Osnabrück, 18.02.2026

Stand: 18.02.2026