Regelprofil H - Buschenkamp

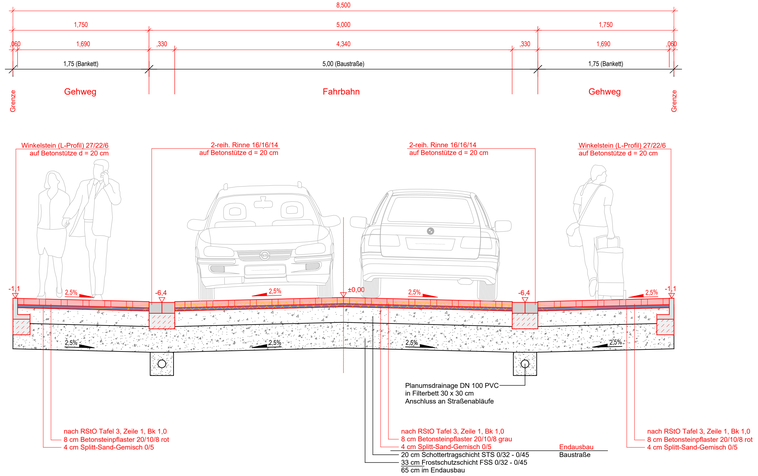

Regelprofil I - Buschenkamp

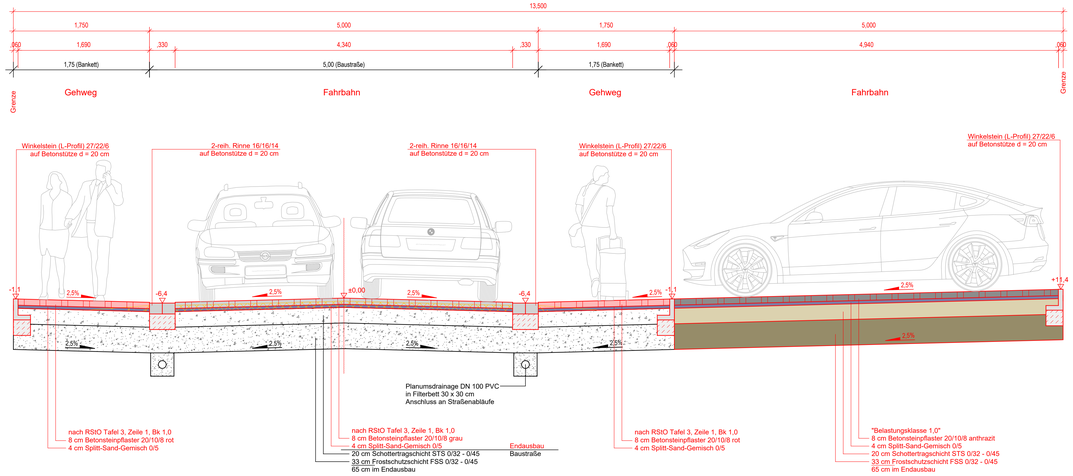

Regelprofil J - Buschenkamp

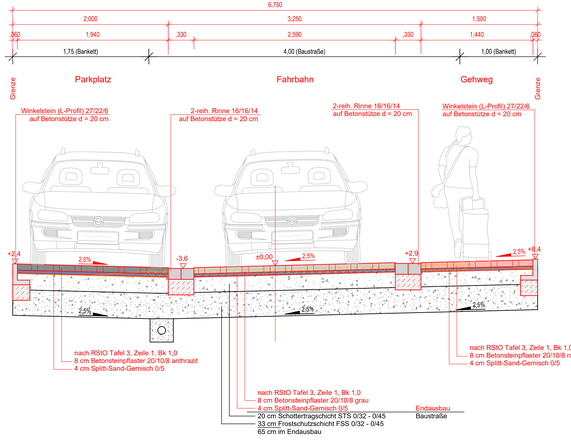

Regelprofil K - Buschenkamp

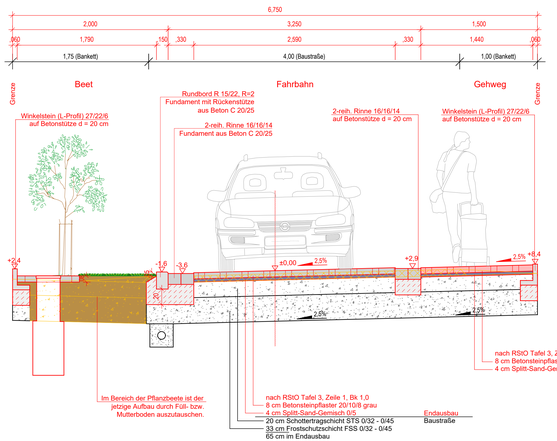

Legende

Planung

Bestand

Abbruch

Der Auftraggeber : Stadt Billerbeck, Fachbereich Planen und Bauen Datum Name Name	Für die Planung : HI-Nord Planungsgesellschaft mbH 18.02.2026 ppa. i. V. C. Börger ppa. i. A. V. Weiterhaus Datum Name Name
Auftraggeber	Stadt Billerbeck Fachbereich Planen und Bauen Markt 1, 48727 Billerbeck Telefon: 02543 73-0 Telefax: 02543 73-50 E-Mail: stadt@billerbeck.de
Projekt	BG Buschenkamp Nord Entwurfsplanung
Planinhalt	Variante gemäß StuB/Anliegerversammlung Straßenendausbau Regelquerschnitte H-K
Zeichnungsnummer Auftraggeber: - - - - -	Zeichnungsnummer HI-Nord Planungsgesellschaft mbH: **201213_3004_RQ**

HI Nord Planungsgesellschaft mbH Beratende Ingenieure

Wiener Landstraße 9
49716 Rastdorf/Ems

Telefon: 05952 9709-0
Telefax: 05952 9709-20

E-Mail: info@hi-nord.de
Internet: www.hi-nord.de

	Datum	Name
Bearbeitet:	18.02.2026	Vera Weiterhaus M.Sc.
Gezeichnet:	18.02.2026	Adrian Sendaller
Geprüft:	18.02.2026	Dipl.-Ing. Christoph Börger
Maßstab: 1 : 25	Format: - - - - -	
	Anlage: - - - - -	

Copyright © Diese Zeichnung darf ohne Genehmigung der HI-Nord Planungsgesellschaft mbH weder verwendet, kopiert noch an Dritte weitergegeben werden. Die Weitergabe dieser Zeichnung und Vervielfältigung ohne Genehmigung ist nur für den Auftraggeber zu dem vertraglichen Zweck gestattet. Sie ist Dritten nicht zugänglich zu machen.
HI-Nord Planungsgesellschaft mbH, Osnabrück, 18.02.2026