


# Geltungsbereich der 9. Änderung Bebauungsplan „Wüllen“

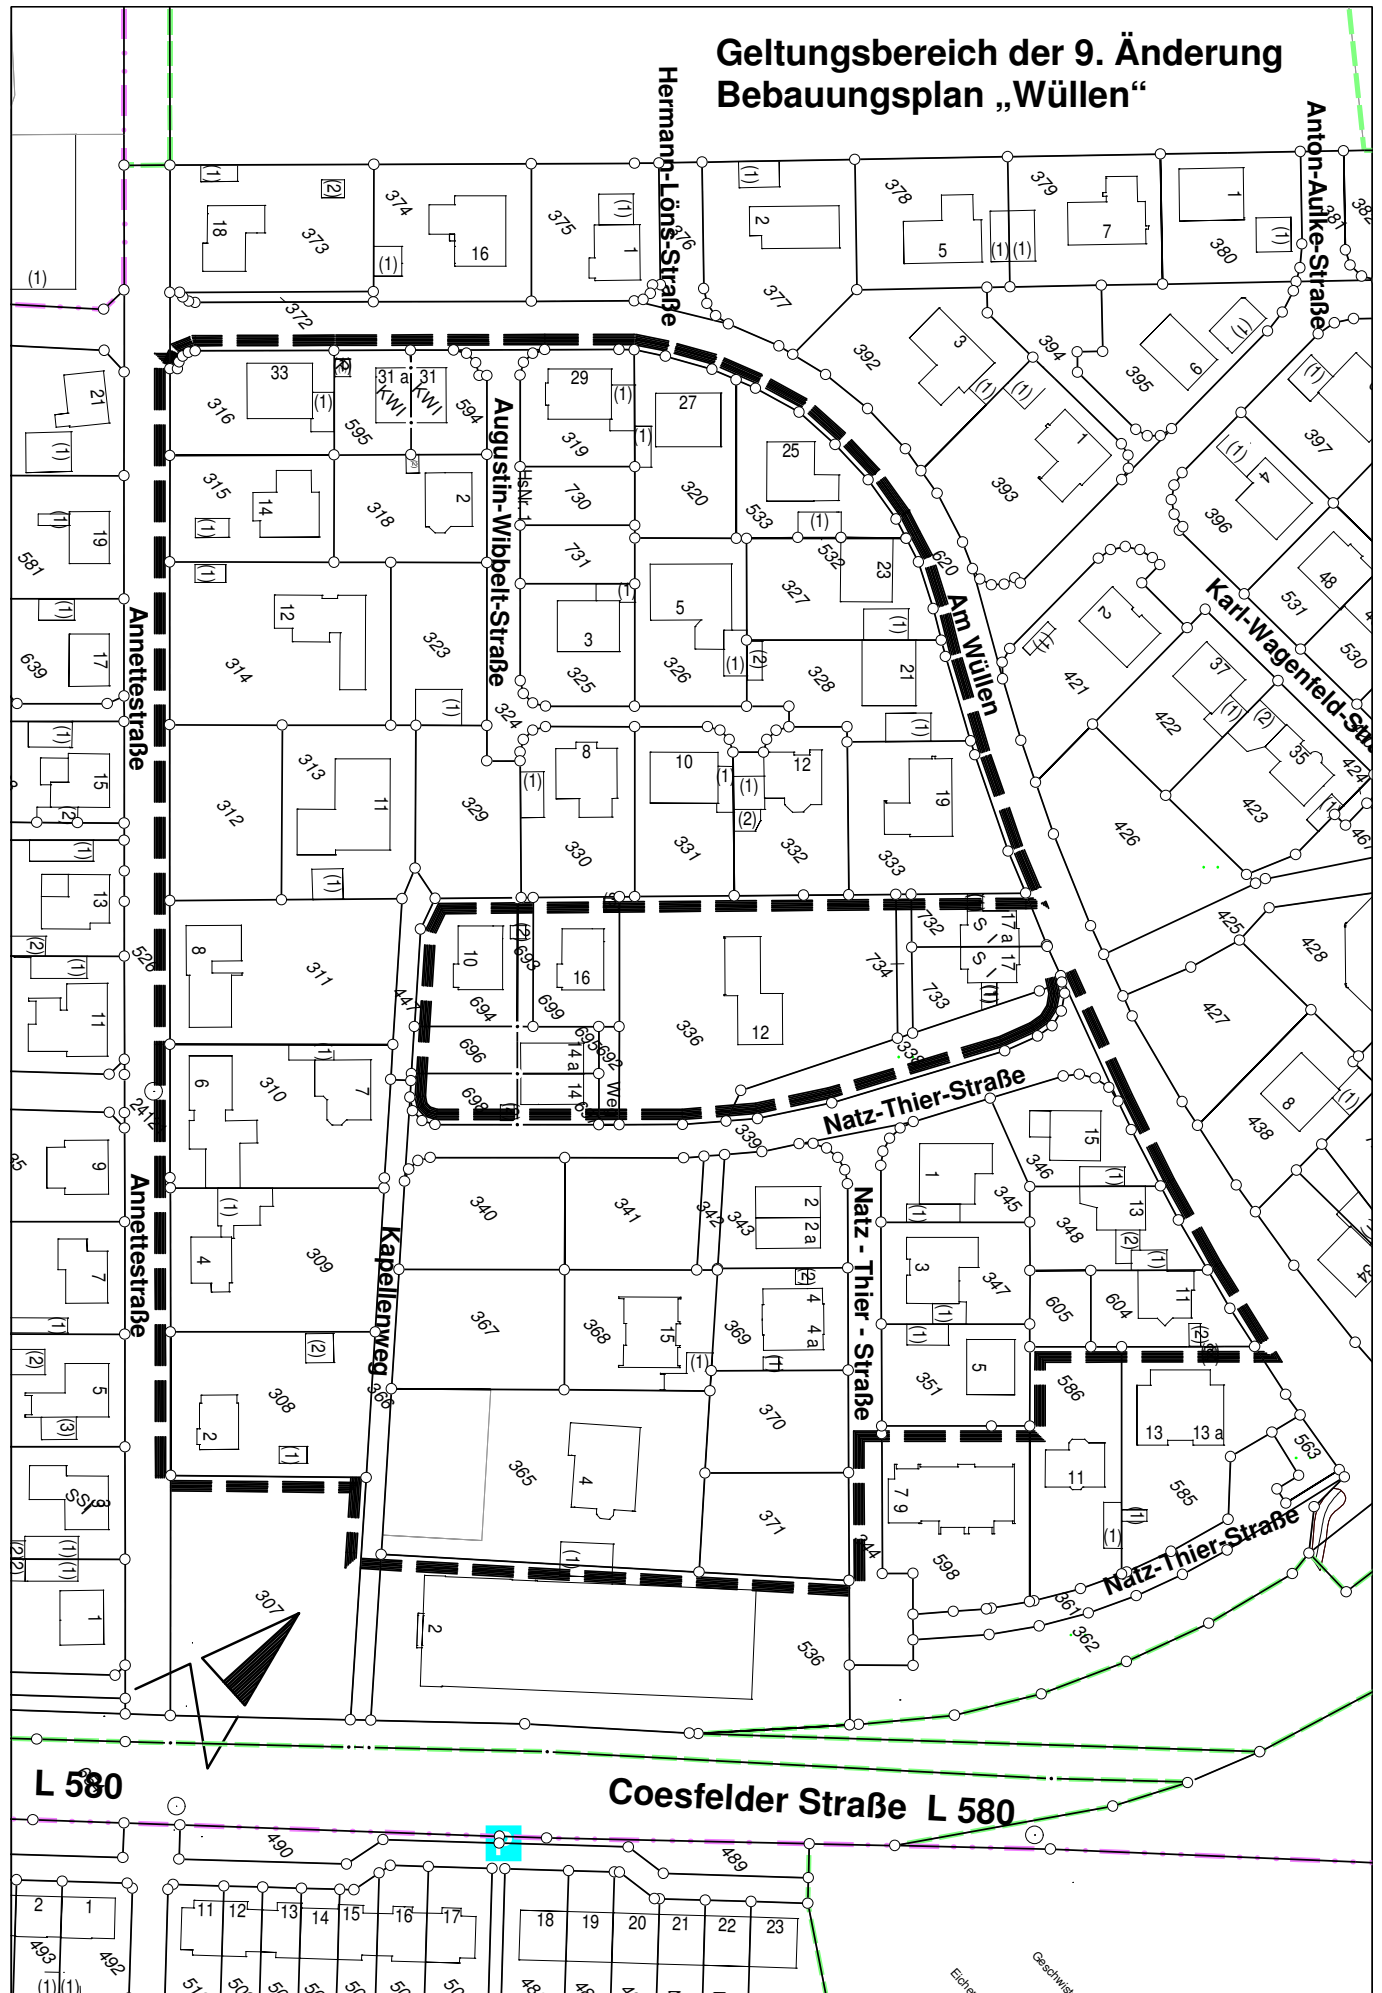

L 580

Coesfelder Straße L 580