


STADT BILLERBECK

Bebauungsplan

"Sondergebiet Gartenfachmarkt Hamern"

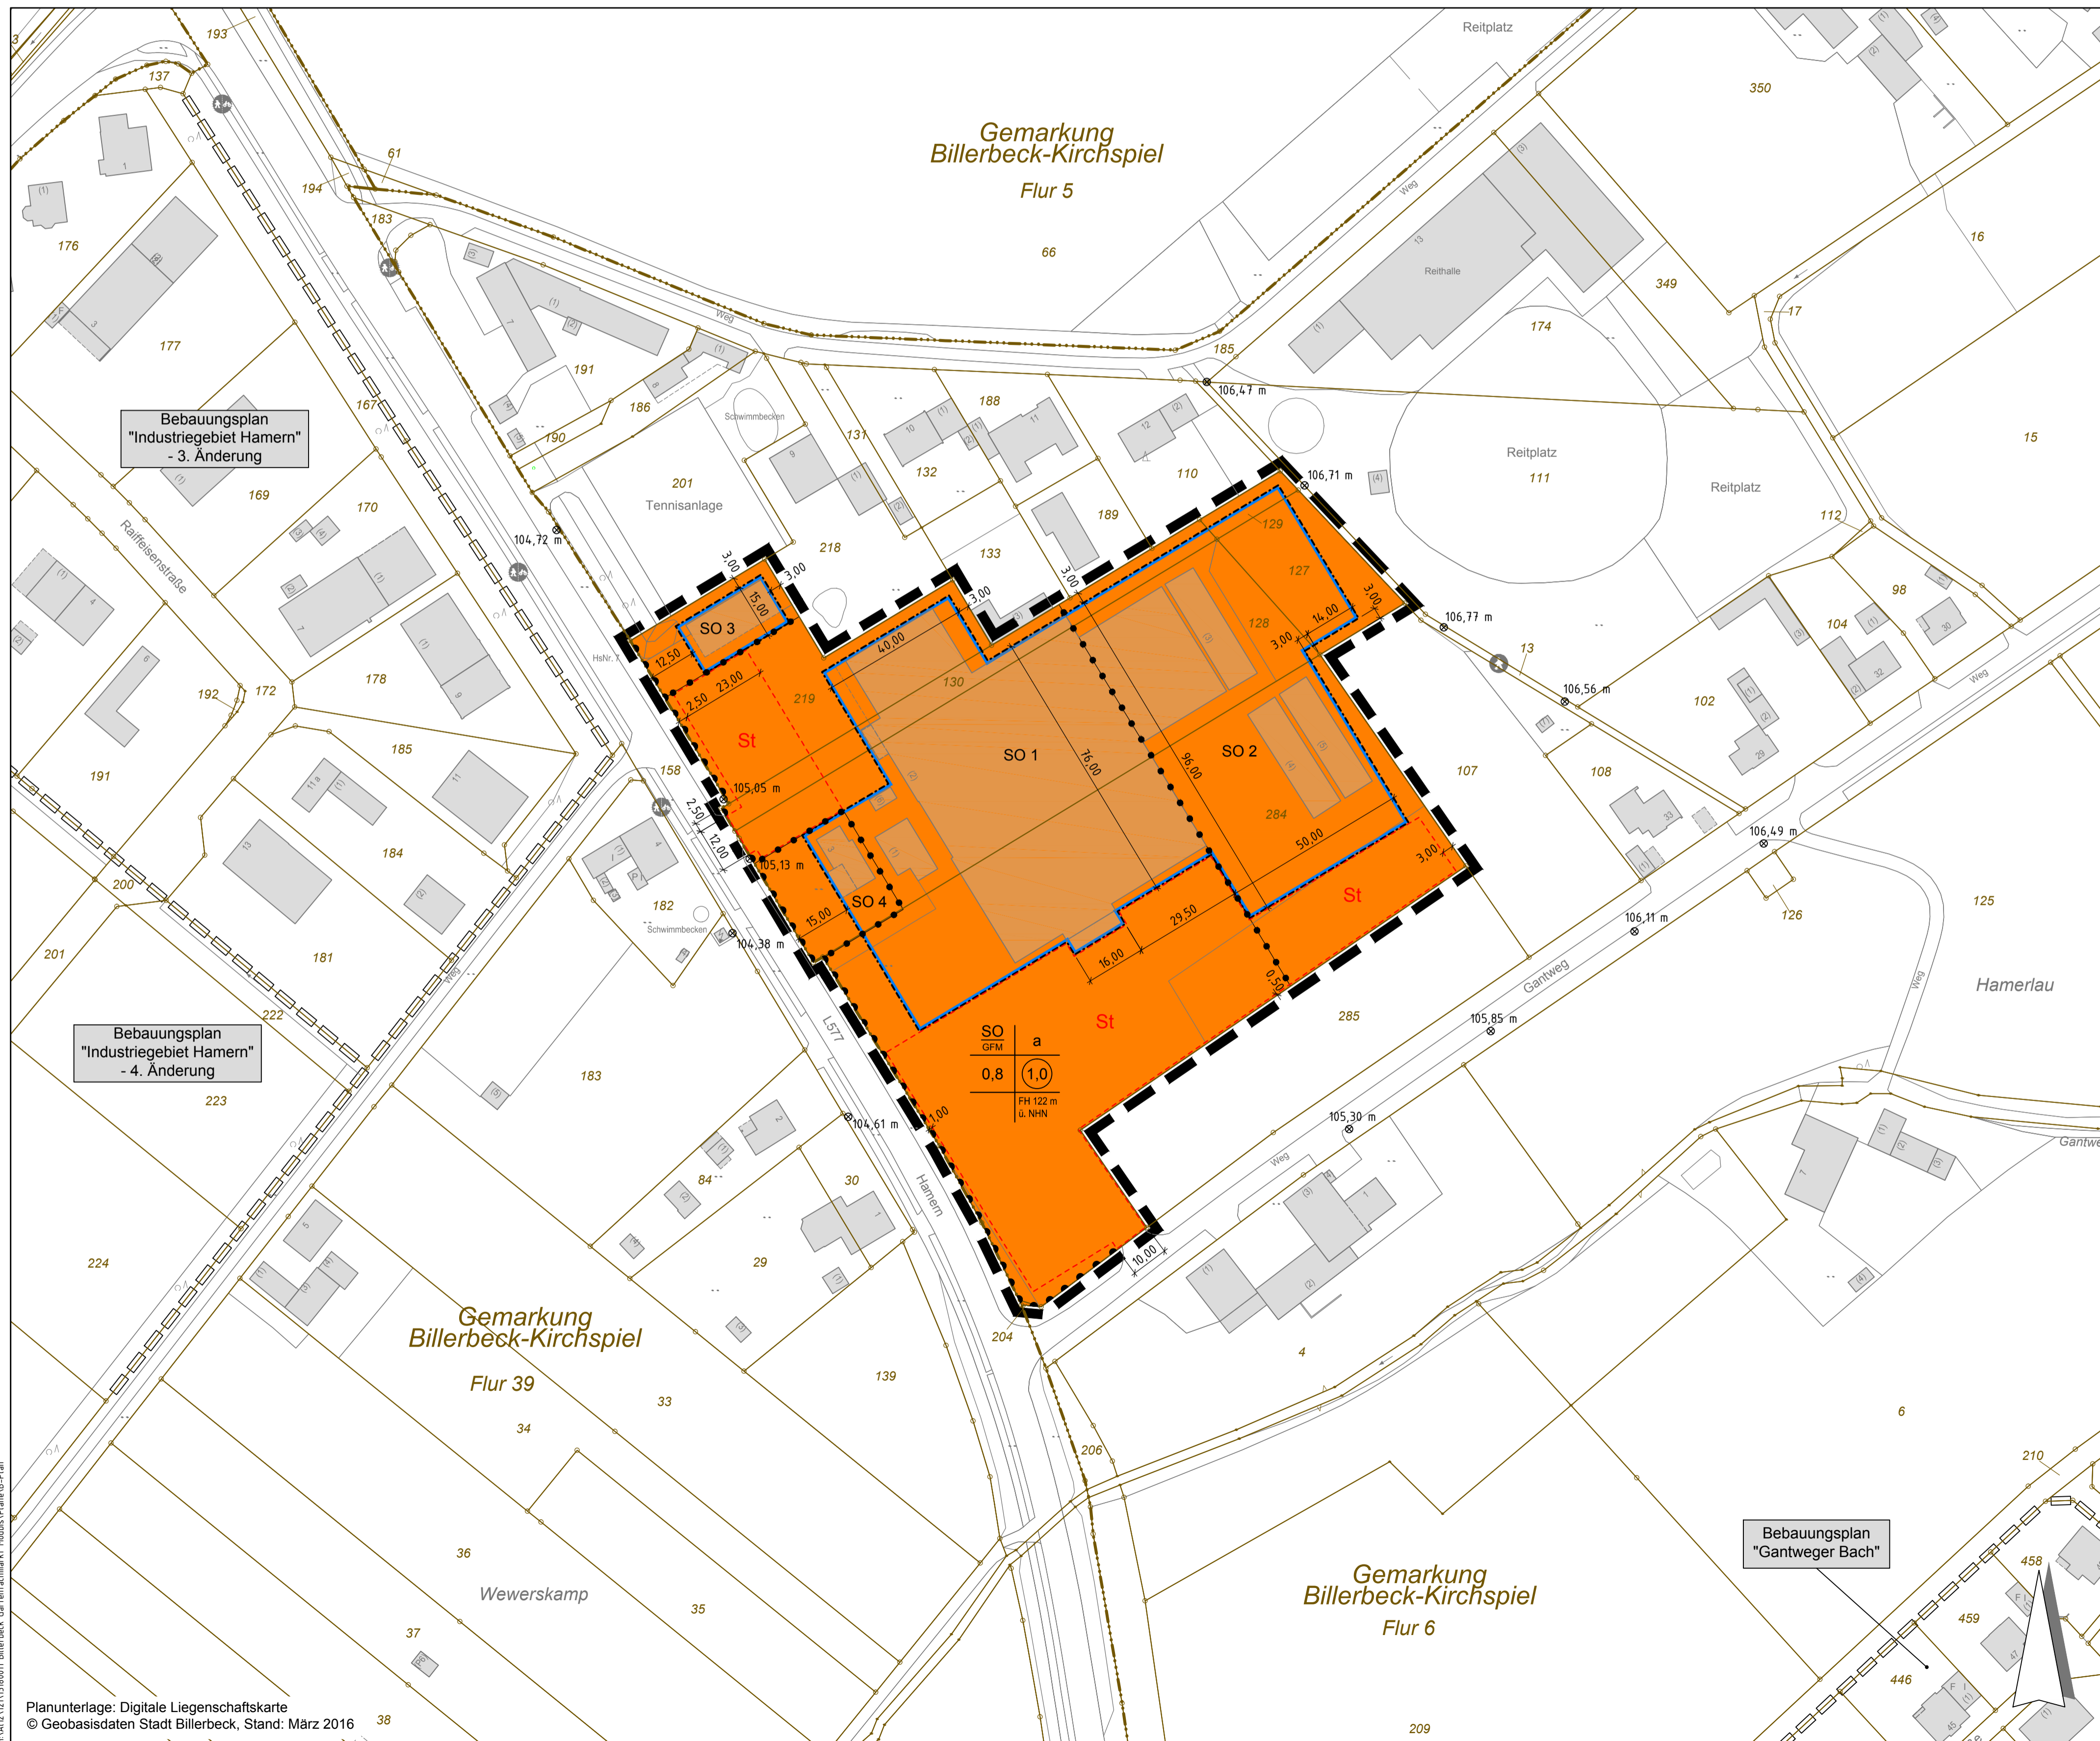

FESTSETZUNGEN gemäß Planzeichenverordnung

(gemäß § 9 (1)-(7) BauGB und BauNVO in Verbindung mit § 9 a BauGB)

- Art und Maß der baulichen Nutzung**
(§ 9 Abs. 1 Nr. 1 BauGB, §§ 1 bis 11 und 16 BauNVO)
- SO** Sonstige Sondergebiete (Gartenfachmarkt) § 11 Abs. 3 BauNVO
 - (1.0)** Geschossflächenzahl (§ 9 Abs. 1 Nr. 1 BauGB, § 16 BauNVO)
 - 0,8** Grundflächenzahl (§ 9 Abs. 1 Nr. 1 BauGB, § 16 BauNVO)
 - FH** Firsthöhe (maximal - in Meter über NHN) (§ 9 Abs. 1 Nr. 1 BauGB, § 16 BauNVO)

- Bauweise, Baulinie, Baugrenze**
(§ 9 Abs. 1 Nr. 2 BauGB, §§ 22 und 23 BauNVO)
- a** Abweichende Bauweise (§ 9 Abs. 1 Nr. 2 BauGB, §§ 22 und 23 BauNVO)
 - Baugrenze (§ 9 Abs. 1 Nr. 2 BauGB, §§ 22 und 23 BauNVO)

- Verkehrsflächen**
(§ 9 Abs. 1 Nr. 11 BauGB)
- Bereich ohne Ein- und Ausfahrt (§ 9 Abs. 1 Nr. 4, 11 BauGB)

- Sonstige Planzeichen**
- Umgrenzung von Flächen für Nebenanlagen, Stellplätze, Garagen und Gemeinschaftsanlagen (§ 9 Abs. 1 Nr. 4 und 22 BauGB)
 - St** Stellplätze (§ 9 Abs. 1 Nr. 4 und 22 BauGB)
 - Grenze des räumlichen Geltungsbereichs des Bebauungsplanes (§ 9 Abs. 7 BauGB)
 - Abgrenzung unterschiedlicher Nutzung innerhalb des Baugebietes **SO** (z. B. § 1 Abs. 4, § 16 Abs. 5 BauNVO)

FESTSETZUNGEN (gemäß § 9 BauGB, BauNVO und BauO NRW)

- Das „Sonstige Sondergebiet“ mit der Zweckbestimmung „Gartenfachmarkt“ dient der Unterbringung einer großflächigen Einzelhandelseinrichtung mit einer Gesamtverkaufsfläche von max. 7.800 m². Zulässig ist ein Einzelhandelsbetrieb mit einem beschränkten Sortiment an Waren des Hausgartenbereiches zum Verkauf an Endverbraucher sowie einem separaten Bereich zur Pflanzenzucht zum freien Verkauf, zugehörigen Nebennutzungen und Wohn- / Verwaltungsgebäuden. Innerhalb der, in der Planzeichnung festgesetzten, Sondergebiete sind folgende Nutzungen mit zugehörigen Nebenanlagen zulässig:
 - Im SO1-Gebiet: Innenverkaufsfläche mit maximal 4.000 m² der Gesamtverkaufsfläche folgende Einzelflächen:
 - Als nicht zentrenrelevantes Hauptsortiment auf maximal 3.295 m² Verkaufsfläche:
 - Pflanzen / Gartenbedarf (umfasst folgende Sortimente gemäß Billerbecker Sortimentsliste: Blumen ohne Schnittblumen, Blumenbindeerzeugnisse, Trockenblumen);
 - Pflanzen, Sämereien und Düngemittel, Torfe und Erden, Pflanzgefäße;
 - Gartengeräte und -artikel (inkl. Grillgeräte und -zubehör, Teichzubehör).
 - Als zentrenrelevante Randsortimente auf insgesamt maximal 300 m² Verkaufsfläche:
 - Bücher / Zeitschriften (nur Gartenfachliteratur) (umfasst folgende Sortimente gemäß Billerbecker Sortimentsliste: Bücher; Zeitschriften und Zeitungen) maximal 5 m²;
 - Gartenschutzbekleidung maximal 5 m²;
 - Einrichtungszubehör (Dekorationsartikel für Haus, Hof und Garten, die in Verbindung mit Pflanzen und Pflanzartikeln für den Innen- und Außenbereich stehen - wie: Gartenfiguren, Schnitzereien, (Zimmer-)Brunnen; Seidenblumen) umfasst folgende Sortimente gemäß Billerbecker Sortimentsliste: Wohneinrichtungsartikel (inkl. Kerzen, Aufbewahrungsutensilien, Spiegel); Bilder und Bilderrahmen, Kunstgegenstände / kunstgewerbliche Erzeugnisse) maximal 200 m²;
 - Glas, Porzellan, Keramik (Pflanzschalen, Zimmerkeramik, Glasvasen) (umfasst folgende Sortimente gemäß Billerbecker Sortimentsliste: keramische Erzeugnisse und Glaswaren (Glas, Porzellan, Keramik, inkl. Zimmerkeramik)) maximal 100 m²;
 - Schnittblumen / Floristik (umfasst folgende Sortimente gemäß Billerbecker Sortimentsliste: Schnittblumen, Blumenbindeerzeugnisse, Trockenblumen, Floristik) maximal 68 m²;
 - Nahrungs- und Genussmittel (ökologisch angebautes Obst, Wein) (umfasst folgende Sortimente gemäß Billerbecker Sortimentsliste: Nahrungs- und Genussmittel (inkl. Getränke und Tabakwaren, Bäckerei-, Konditorei-, Metzgereiwaren, Reformwaren)) maximal 15 m²;
 - Im SO2-Gebiet:
 - 1.2.1. Außenverkaufsfläche mit maximal 3.800 m² der Gesamtverkaufsfläche (davon maximal 2.000 m² Freifläche überdacht):
 - Baumschulflächen mit Aufzuchtbereichen.
 - Pflanzen / Gartenbedarf (umfasst folgende Sortimente gemäß Billerbecker Sortimentsliste: Blumen ohne Schnittblumen, Blumenbindeerzeugnisse, Trockenblumen);
 - Pflanzen, Sämereien und Düngemittel, Torfe und Erden, Pflanzgefäße;
 - Gartengeräte und -artikel (inkl. Grillgeräte und -zubehör, Teichzubehör).
 - 2.2.2. Gärtnische Produktionsflächen für Zierpflanzen (z. B. Gewächshaus)
 - Im SO3-Gebiet:
 - Überwinterungsgewächshäuser
 - Materiallager.
 - Im SO4-Gebiet:
 - Wohnungen für Betriebsleiter / -inhaber sowie Aufsichts- / Bereitschaftspersonal
 - Büros / Verwaltung für die Nutzungen der SO1/SO2/SO3-Gebiete.
- Lagerflächen sind innerhalb der überbaubaren Grundstücksflächen zulässig. Ausnahmeweise sind diese außerhalb zulässig, sofern sie zu den Grundstücksaufseiten eine heckenartige oder begrünete Einfriedung erhalten. (§ 9 (1) Nr. 25 a BauGB)
- Stellplätze für Kunden und Mitarbeiter sind nur innerhalb der rot umgrenzten und mit "St" gekennzeichneten Flächen zulässig. (§ 9 (1) Nr. 4 und 22 BauGB)
- Je angefangener 4 Stellplätze für Pkw ist auf dem Grundstück je ein hochstämmiger Laubbaum anzupflanzen. (§ 9 (1) Nr. 25 a BauGB)
- Abweichend von der offenen Bauweise gemäß § 22 (2) BauNVO dürfen Baukörper mit mehr als 50 m Länge errichtet werden. (§ 22 (4) BauNVO)
- Werbeanlagen sind nur an der Stätte der Leistung zulässig. Sie dürfen maximal 5 m² Ansichtfläche pro Werbeanlage aufweisen und die Trauflinie bzw. die Firstlinie (bei Gebäudegiebelseiten) nicht überschreiten. Freistehende Werbeanlagen sind nur innerhalb der überbaubaren Grundstücksflächen zulässig. Ausnahmeweise sind maximal sechs Fahnenmasten mit einer Höhe von maximal 8,5 m über GOK zulässig. (§§ 12 (6) und 23 (5) BauNVO, § 86 BauO NRW)

HINWEISE, KENNZEICHNUNGEN, NACHRICHTLICHE ÜBERNAHMEN

- Der LWL-Archäologie für Westfalen, Münster (Tel.: 0251/591-8880) oder der Stadt als Untere Denkmalbehörde sind Bodendenkmäler (kulturgeschichtliche Bodenfunde, aber auch Veränderungen und Verfärbungen in der natürlichen Bodenbeschaffenheit) unverzüglich zu melden. Ihre Lage im Gelände darf nicht verändert werden (§ 9 und §§ 15 und 16 DSchG NRW). Der LWL-Archäologie für Westfalen oder seinen Beauftragten ist das Betreten der betroffenen Grundstücke zu gestatten, um ggf. archäologische Untersuchungen durchführen zu können (§ 19 DSchG NRW). Die dafür benötigten Flächen sind für die Dauer der Untersuchungen frei zu halten. Erste Erdbebewegungen sind rechtzeitig (ca. 14 Tage vor Beginn) der LWL-Archäologie für Westfalen, An den Speichern 7, 48157 Münster, schriftlich mitzuteilen.
- Wenn sich bei Tiefbauarbeiten der Verdacht auf Kampfmittelvorkommen ergibt, sind sämtliche Arbeiten sofort einzustellen und der Staatliche Kampfmittelräumdienst zu verständigen.
- Der Planung zugrunde liegende rechtliche Regelwerke (z. B. DIN-Normen, VDI-Richtlinien) können im Zusammenhang mit der Einsichtnahme in die Verfahrensunterlagen bei der Verwaltung eingesehen werden.

PRÄAMBEL / AUFSTELLUNGSVERFAHREN

Grundlagen des Bebauungsplanes sind:

- Die §§ 1 Abs. 3 und 10 des Baugesetzbuches (BauGB) in der Fassung der Bekanntmachung vom 23.09.2004 (BGBl. I, S. 2414) in der zuletzt geänderten Fassung
- In Verbindung mit den §§ 7 und 41 der Gemeindeordnung für das Land Nordrhein-Westfalen (GO NRW) in der Fassung der Bekanntmachung vom 14.07.1994 (GV. NRW. S. 666 / SGV. NRW. 2023) in der zuletzt geänderten Fassung
- Die Baunutzungsverordnung (BauNVO) in der Fassung vom 23.01.1990 (BGBl. I, S. 132) sowie Artikel 3 des Gesetzes zur Erleichterung von Investitionen und der Ausweisung und Bereitstellung von Wohnbauland vom 22.04.1993 (BGBl. I, S. 466) in der zuletzt geänderten Fassung
- Die Planzeichenverordnung in der Neufassung vom 18.12.1990 (BGBl. I, 1991, S. 58) in der zuletzt geänderten Fassung
- Die Landesbauordnung (BauO NRW) in der Fassung vom 28.12.2016 (GV. NRW. S. 1161-1194)

Ich bescheinige die geometrische Richtigkeit der eingetragenen Eigentumsverhältnisse (Stand des Liegenschaftskatasters: März 2016) und die Redundanzfreiheit der Planung.

Coesfeld, 29.11.2017

I. A. Bösen
Kreisobervermessungsrat

Der Bebauungsplan „Sondergebiet Gartenfachmarkt Hamern“ ist nach Prüfung der Anregungen (§ 3 Abs. 2 BauGB) vom Rat der Stadt Billerbeck in seiner Sitzung am 19.10.2017 beschlossen worden.

Billerbeck, 04.05.2017

Bürgermeisterin
Dirks

Schriftführerin
Freickmann

Hinweis: Amtsblatt der Stadt Billerbeck vom 03.04.2017

Die Abstimmung mit den benachbarten Gemeinden gem. § 2 Abs. 2 BauGB sowie die Beteiligung der Träger öffentlicher Belange gem. § 4 Abs. 1 BauGB erfolgte mit Anschriften vom 04.04.2017.

Billerbeck, 04.05.2017

Bürgermeisterin
Dirks

Hinweis: Amtsblatt der Stadt Billerbeck vom 29.03.2018

Hiermit fertige ich den Bebauungsplan „Sondergebiet Gartenfachmarkt Hamern“ aus.

Billerbeck, 28.03.2018

Bürgermeisterin
Dirks

Gem. § 10 Abs. 3 BauGB wurde ortsüblich bekannt gemacht, dass der Bebauungsplan „Sondergebiet Gartenfachmarkt Hamern“ als Sitzung beschlossen worden ist. Auf die Vorschriften der §§ 215 Abs. 1 BauGB, 44 Abs. 3 Satz 1 und 2 und Abs. 4 BauGB sowie § 7 Abs. 6 Satz 1 GO NRW wurde in der Bekanntmachung hingewiesen. Mit dieser Bekanntmachung ist der Bebauungsplan in Kraft getreten.

Billerbeck, 28.07.2017

Bürgermeisterin
Dirks

Schriftführerin
Freickmann

Hinweis: Amtsblatt der Stadt Billerbeck vom 27.07.2017


Hinweis: Amtsblatt der Stadt Billerbeck vom 29.03.2018

Stadt Billerbeck

Bebauungsplan

"Sondergebiet Gartenfachmarkt Hamern"

1:1.000

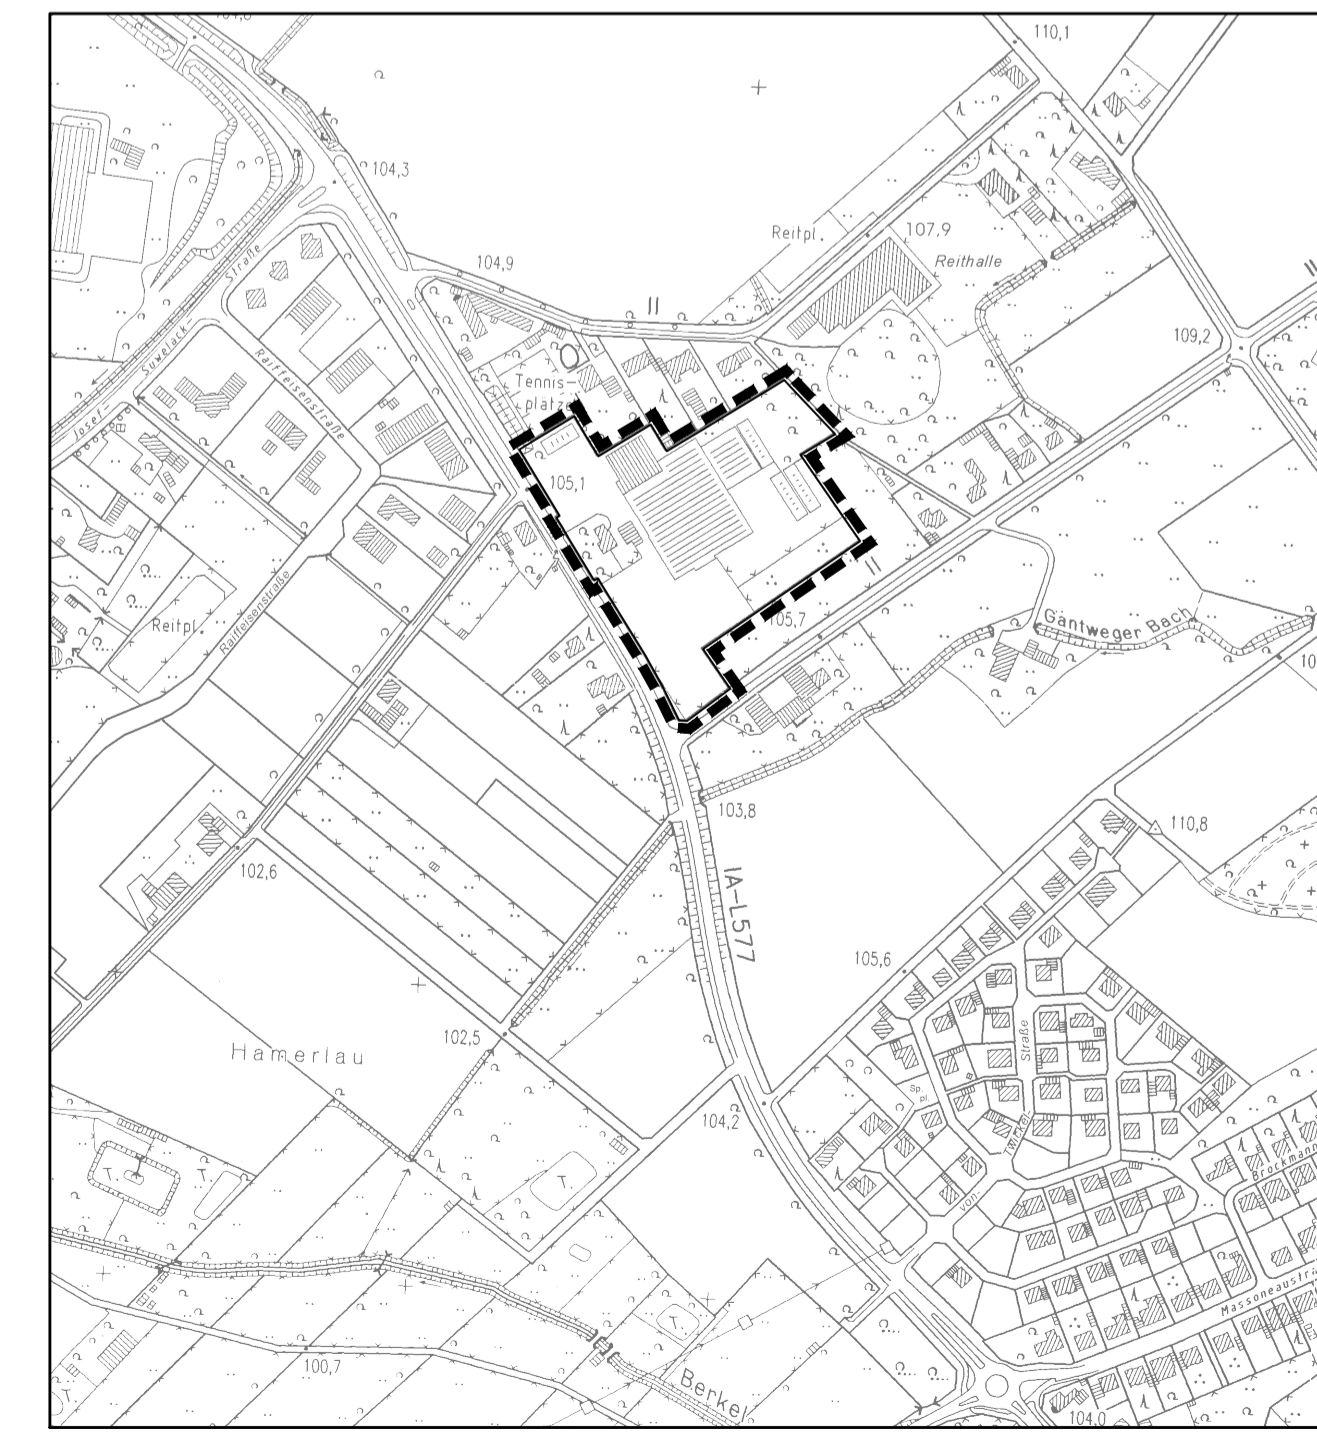

1318001_B-Plan_EG_04.dwg
14.03.2017 10:00:00 Billerbeck, Sondergebiet Gartenfachmarkt Hamern